


Экспликация помещений

№ п/п	Наименование помещение	Площадь, м2
1	Зимний сад	5,44
Всего:		5,44

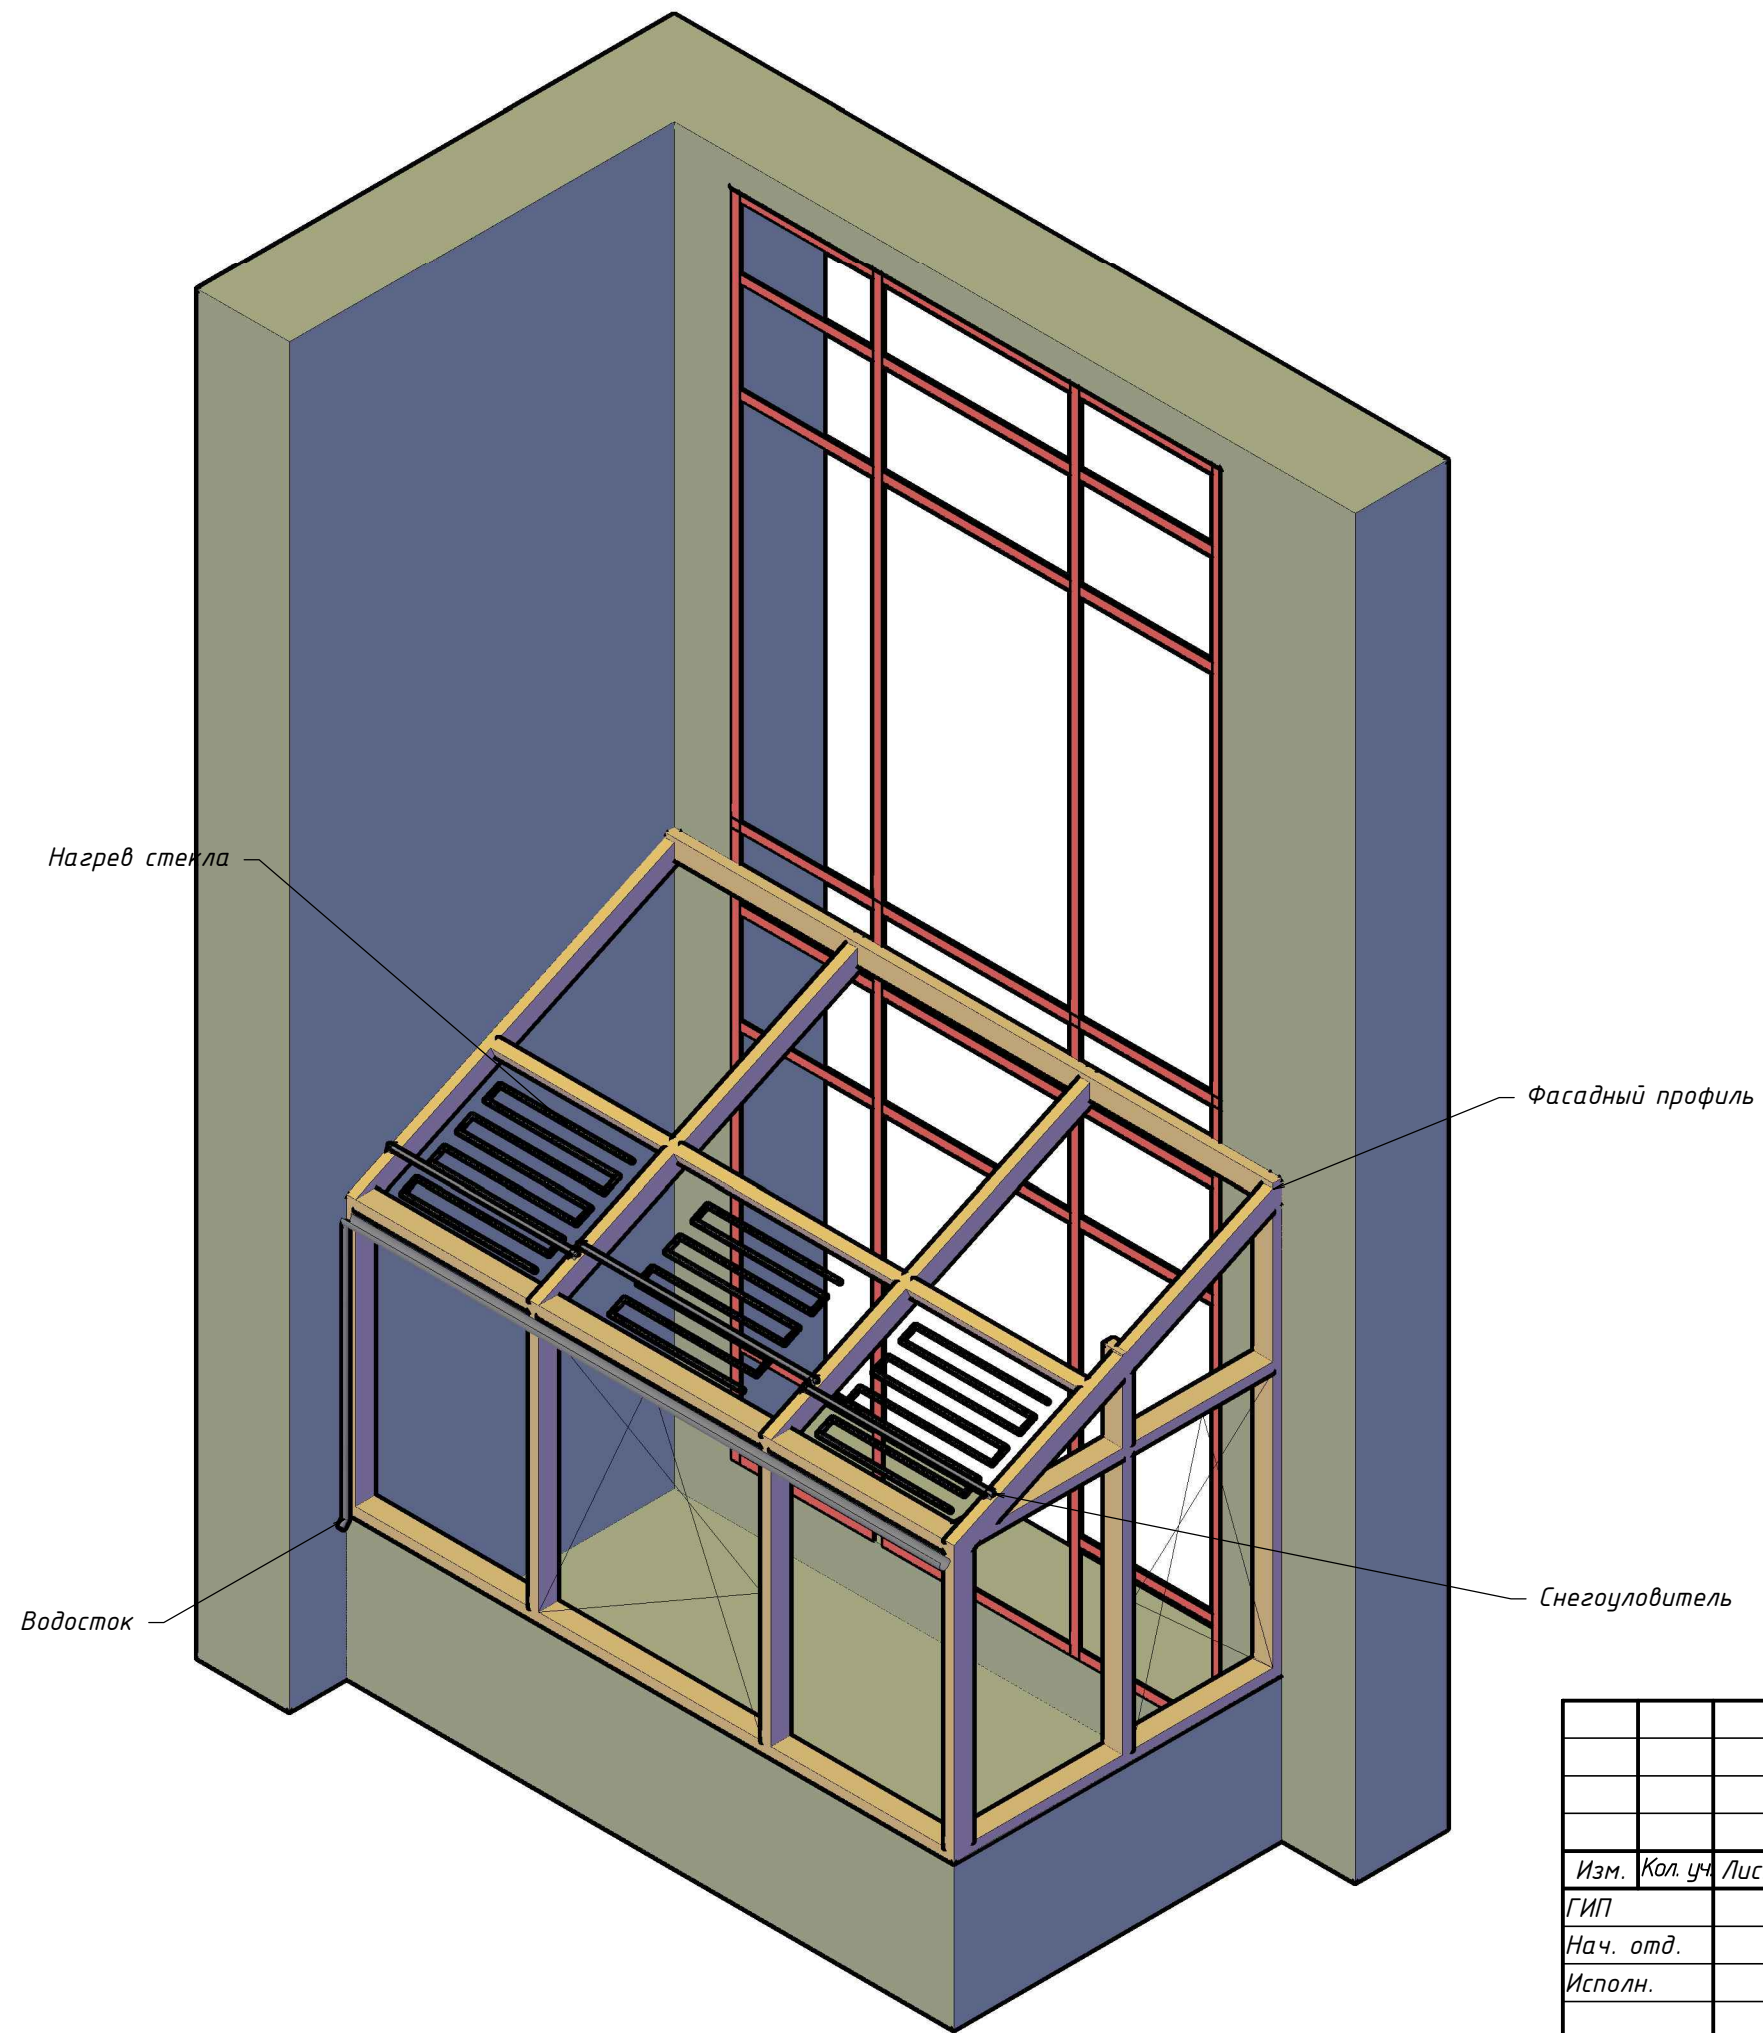

Согласовано	
Взам. инв. №	
Подп. и дата	
Инв. № подл.	

						<b>ЗИМНИЙ САД</b>			
						Проспект Вернадского д. 94			
Изм.	Кол. уч.	Лист	№ док.	Подп.	Дата	Квартира, 9 эт	Стадия	Лист	Листов
ГИП									
Нач. отд.									
Исполн.									
Н. контр.									
							"АЛОКНА 2000" тел. 8-495-585-51-68		
Формат									